

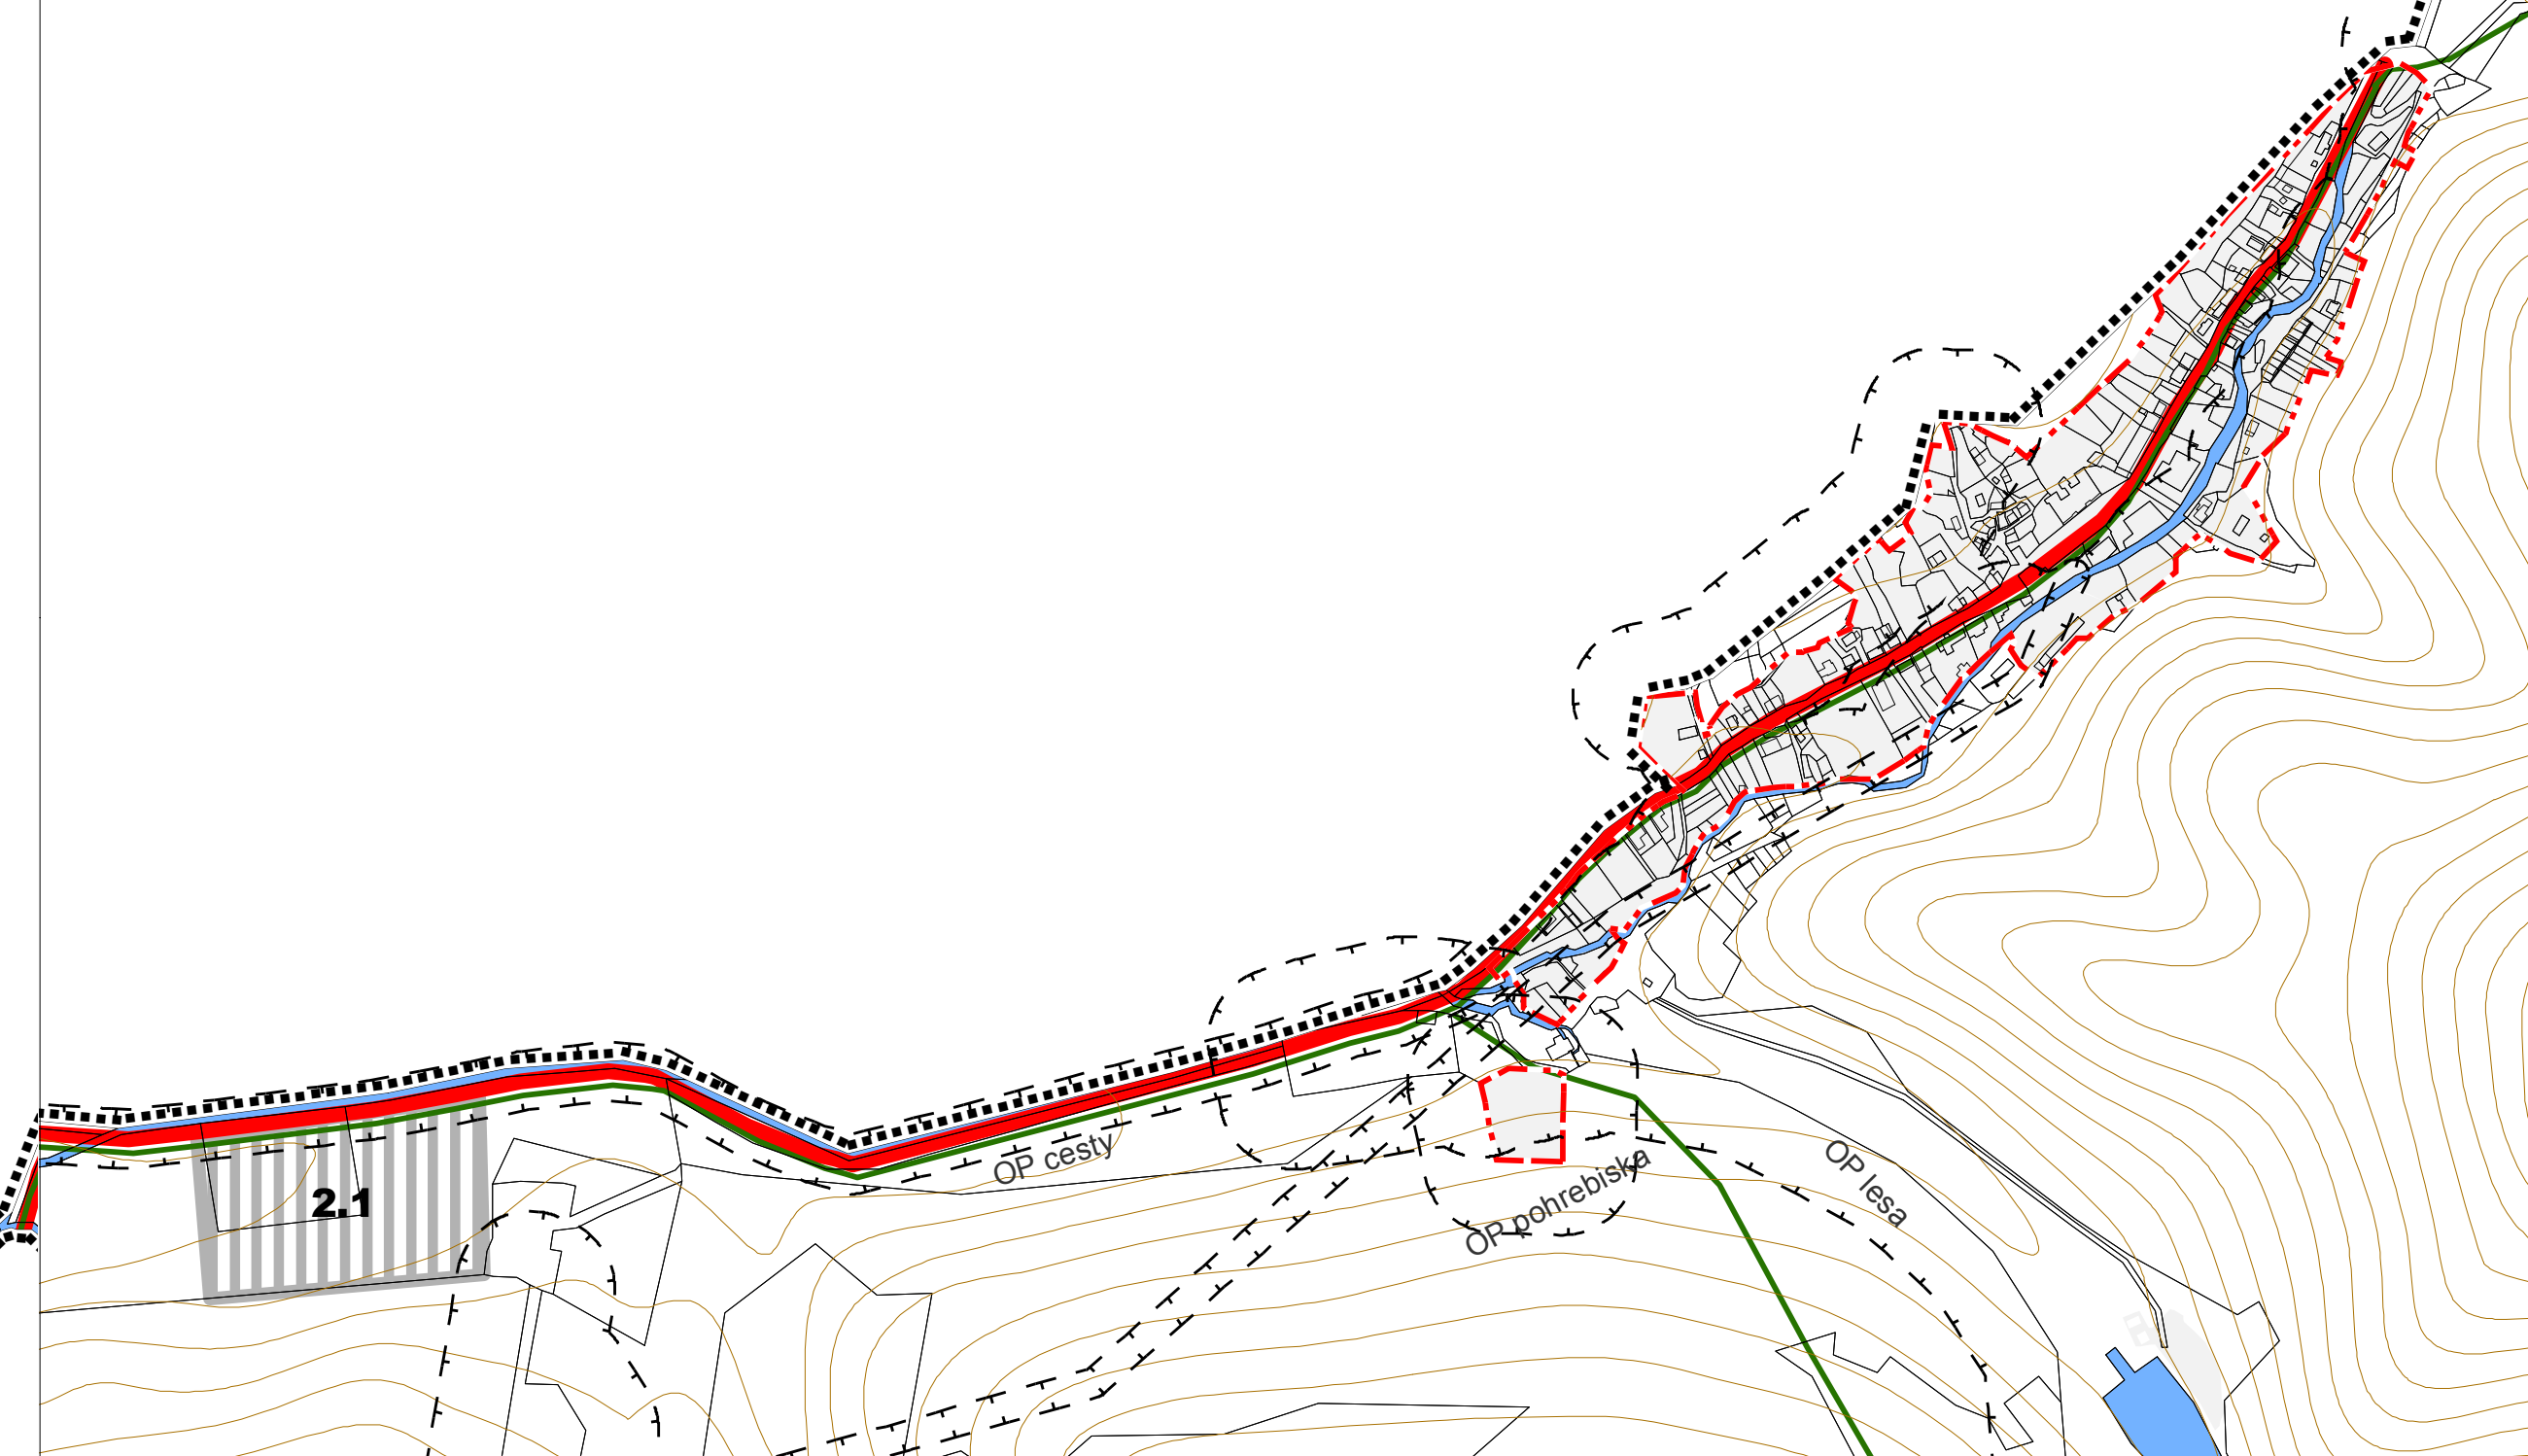


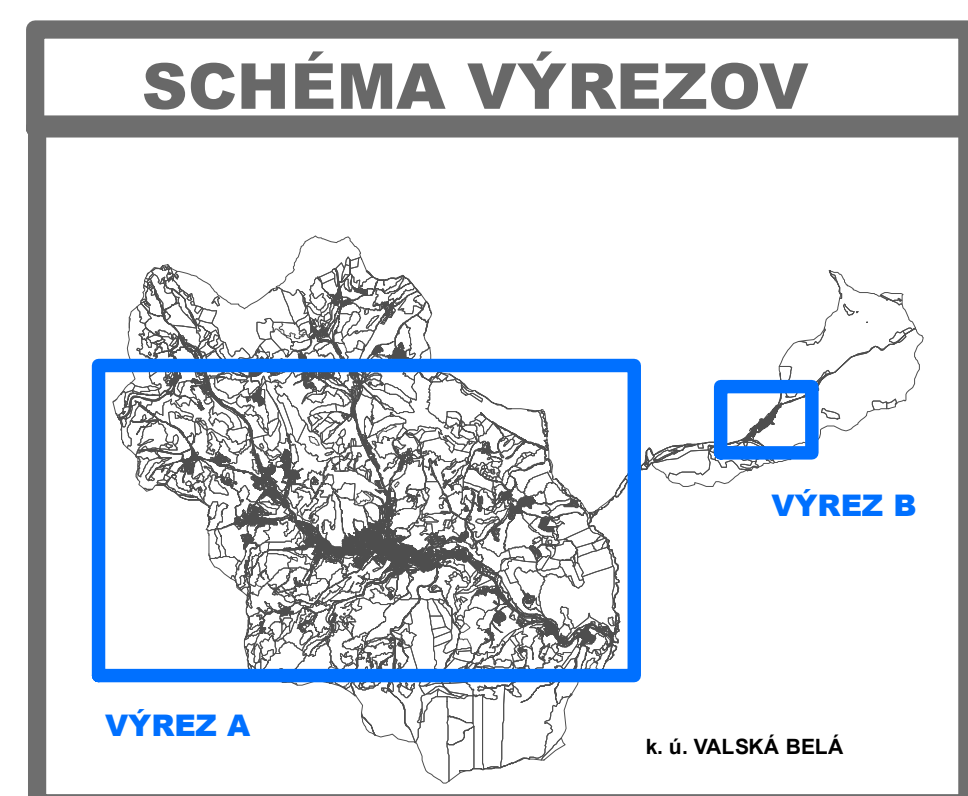

STAV	NÁVRH	VÝHLED	
			HRANICA RIEŠENÉHO ÚZEMIA
			HRANICA KATASTRÁLNEHO ÚZEMIA OBCE
			HRANICA ZASTAVANÉHO ÚZEMIA OBCE K 1.1. 1990
			OZNAČENIE FUNKČNO-PRESTOROVÉHO BLOKU (ROZVOJOVÉJ LOKALITY)
			1.1
			1.1
			ODNÁŠANIE PLOCHÝ A TOKY
			OCHRANENÉ PÁSMO VŠETKÝCH DRUHOV
			ZASTÁVKY AUTOBUSU
			DOSTUPNOSŤ K ZASTÁVKAM AUTOBUSU (400 m) (DOCHODNÝ FÉK DOSTUPNOSTI)
			VÝZNAMNÁ KRÍŽOVATKA
			CESTA II. TREDY
			CESTA III. TREDY A DÔLEŽITÁ OBUŠNÁ MK - B
			DÔLEŽITÁ OBUŠNÁ MK - C2
			DÔLEŽITÁ OBUŠNÁ MK - C3
			CYKLOTRASY
			DÔLEŽITÉ PÉŠE TRASY
			VEREJNÉ PÁRKOVÍSKO
			CHARAKTERISTIKA FUNKČNÉJ TREDY CIEŤ
			CEPÁRKA STANICA POCHOPNÝCH HMÔT
			ZASTAVANÉ PLOCHY (ROZVOJOVÉJ LOKALITY)

 