





Ú Z E M N Ý P L Á N O B C E V A L A Š K Á B E L Á

NÁVRH VEREJNÉ TECHNICKÉ VYBAVENIE VODNÉ HOSPODÁRSTVO

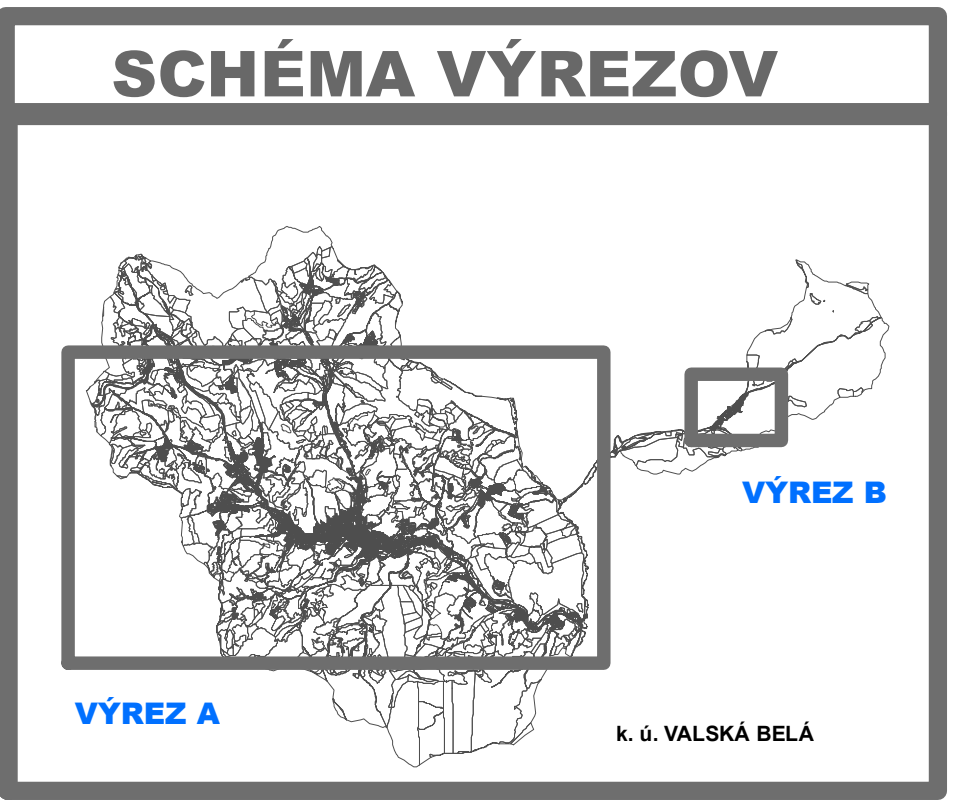

VÝREZ B

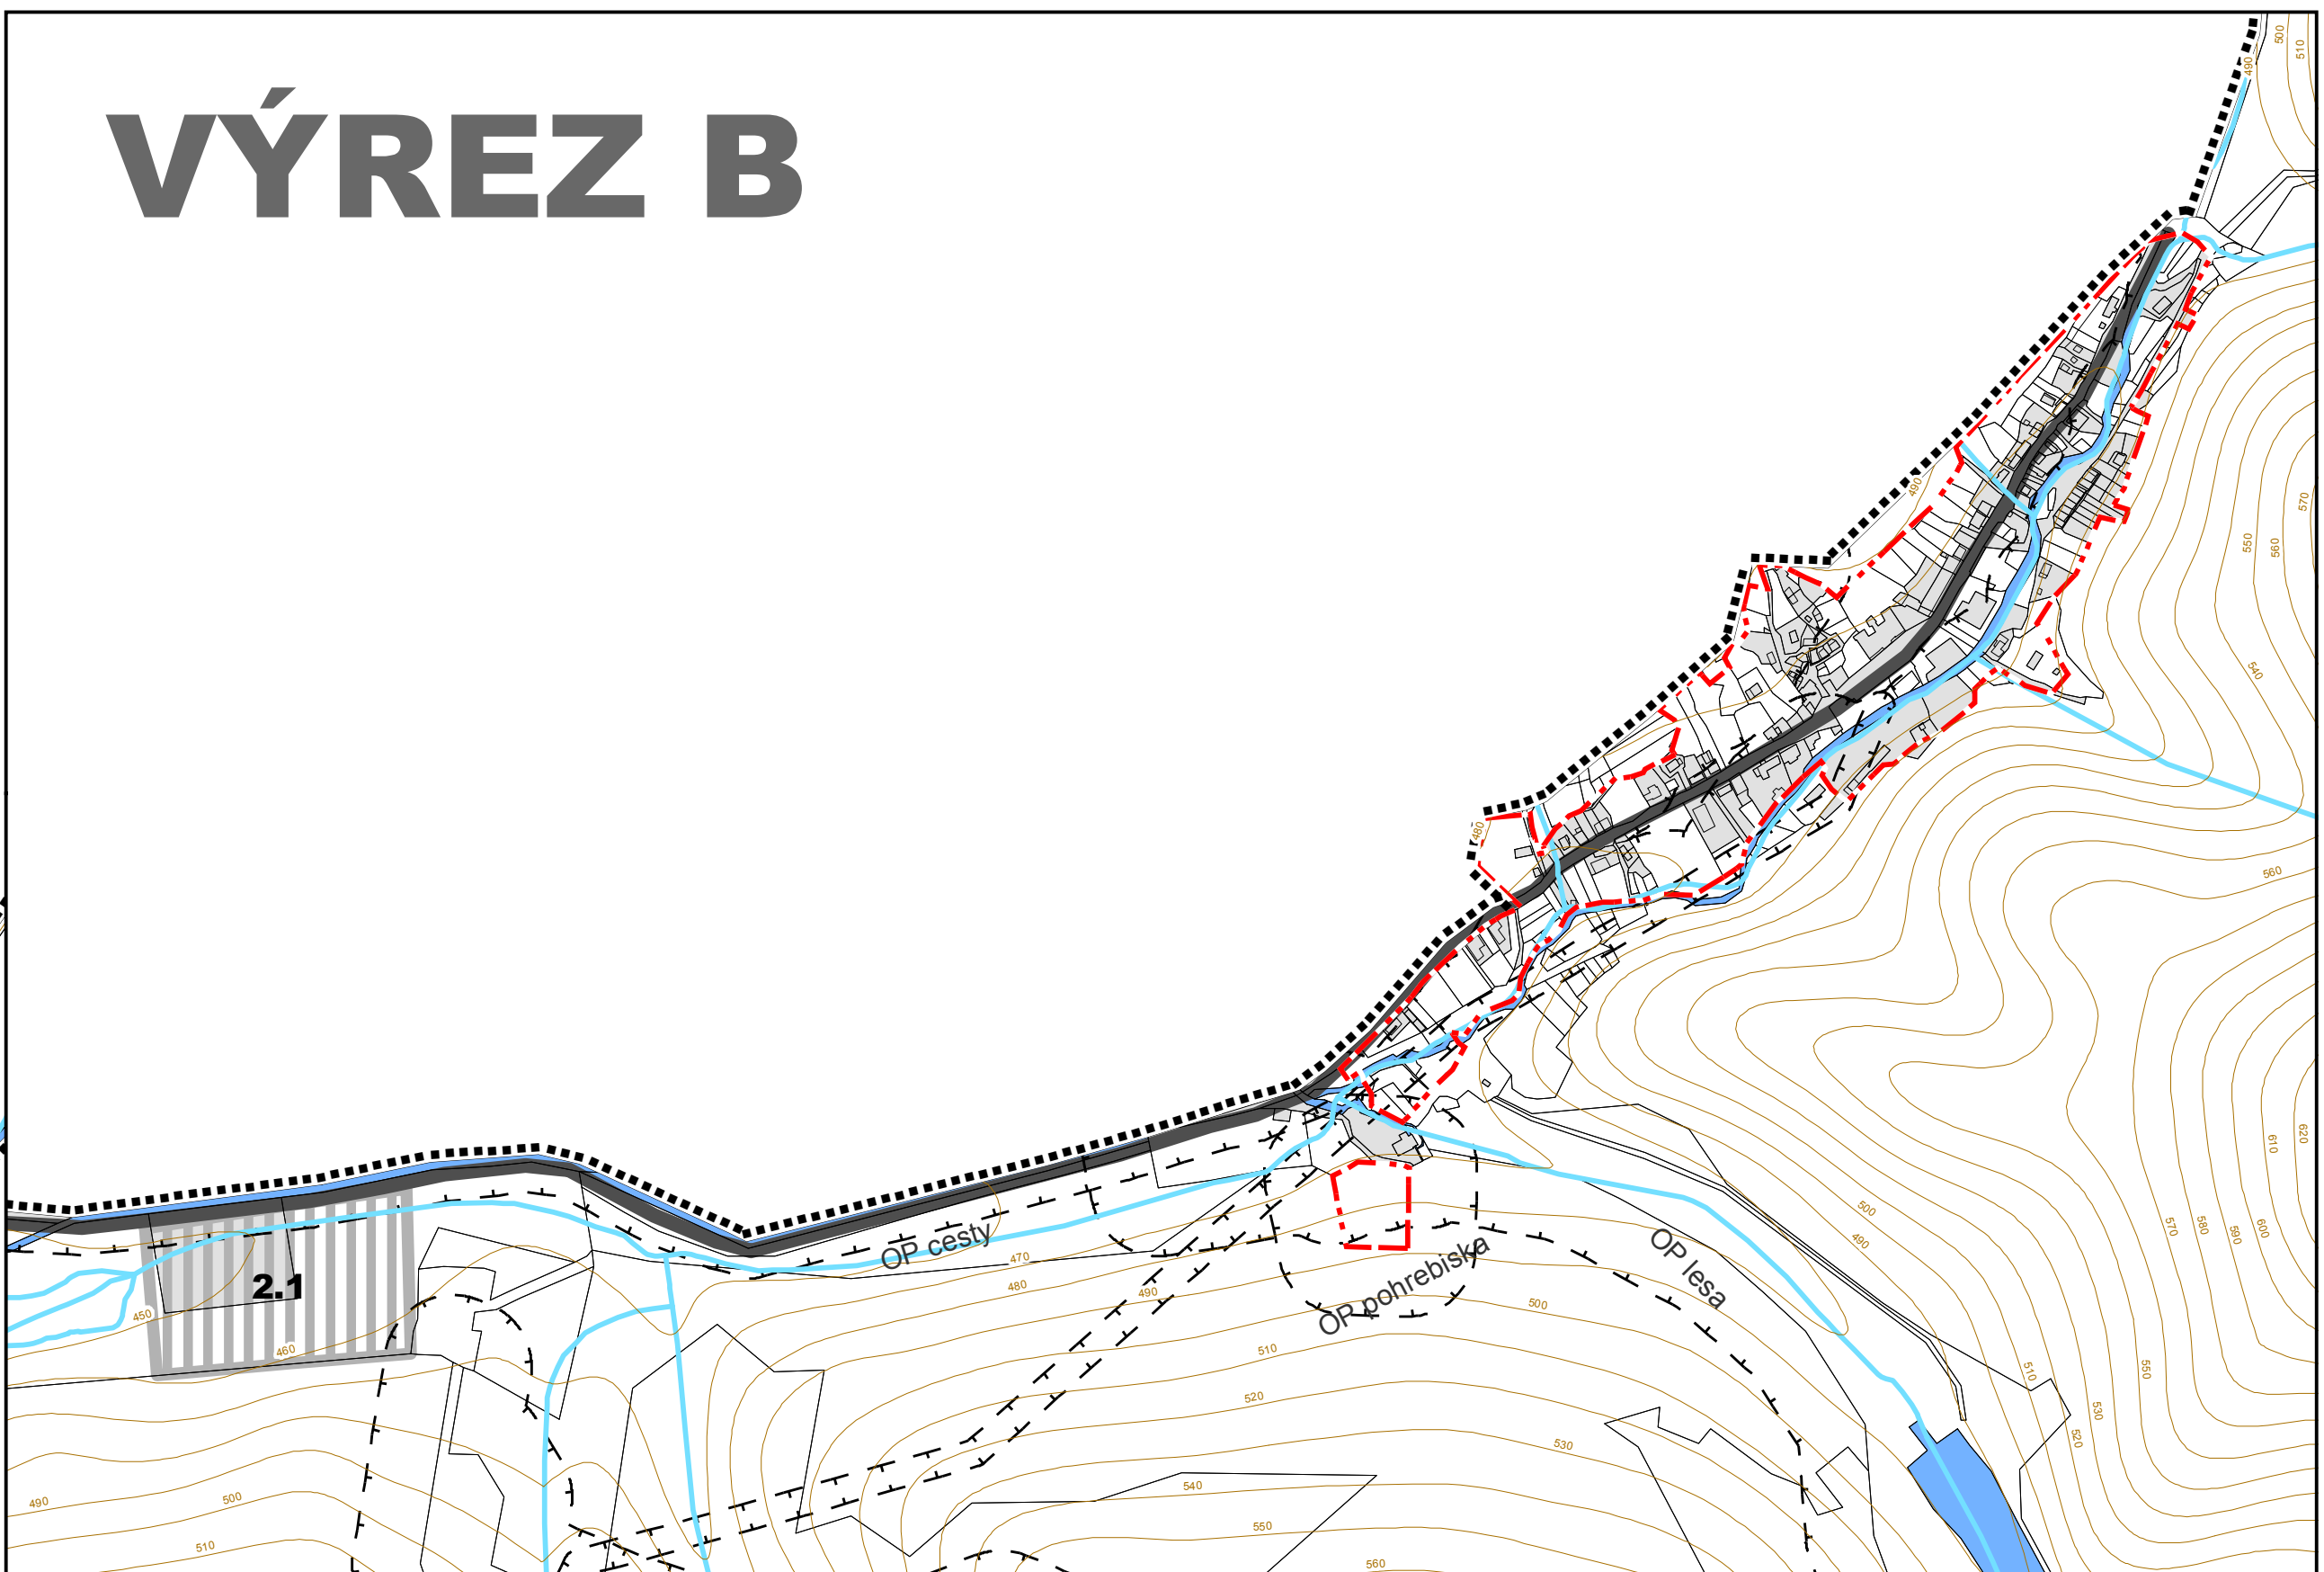

LEGENDA

STAV	NÁVRH	VÝHEAD	
-----			HRANICA RIEŠENÉHO ÚZEMIA
---			HRANICA KATASTRÁLNEHO ÚZEMIA OBCE
-.-.-			HRANICA ZASTAVANÉHO ÚZEMIA OBCE K 1:1 1990
	1.1	1.1	OZNAČENIE FUNKČNO-PRÍSTOROVÉHO BLOKU (ROZVOJOVÉJ LOKALITY)
			VODNÉ PLOCHY A TOKY - PODKA KATASTRA NEHUTELNOSTÍ
			VODNÉ PLOCHY A TOKY REALNÝ STAV
			VODOVOD
			VODNÝ ZDROJ
			VODOJEM
			ČISTIČKA ODPADOVÝCH VOD
			KANALIZÁCIA
			DAŽDOVÁ KANALIZÁCIA
			OCHRANNÉ PÁSMO VŠETKYCH DŮLHOV
			PÁSMO HYGIENICKEJ OCHRANY VOD
			VODOHOSPODÁRSKA OBLASŤ
			ZASTAVANÉ PLOCHY (ROZVOJOVÉ LOKALITY)

VÝREZ A